



**EMPRESA DE FERROCARRILES ECUATORIANOS**  
DIRECCION TECNICA

CONTIENE:

**PERFIL Y CARACTERISTICAS DE LA LINEA FERREA SIBAMBE - CUENCA**

Esc. Hor. \_\_\_\_\_ 1: 100.000

Esc. Ver. \_\_\_\_\_ 1: 20.000

FECHA : 07/NOVIEMBRE/2005

DIBUJO : ACAD 2004


ARCHIVO : Perfil Sibambe-Cuenca

ELABORO:


Arq. JULIO SAMBRANO ZAMBRANO  
ARQUITECTO ENFE

APROBO:


Ing. PABLO FERNANDEZ DE CORDOBA  
GERENTE GENERAL

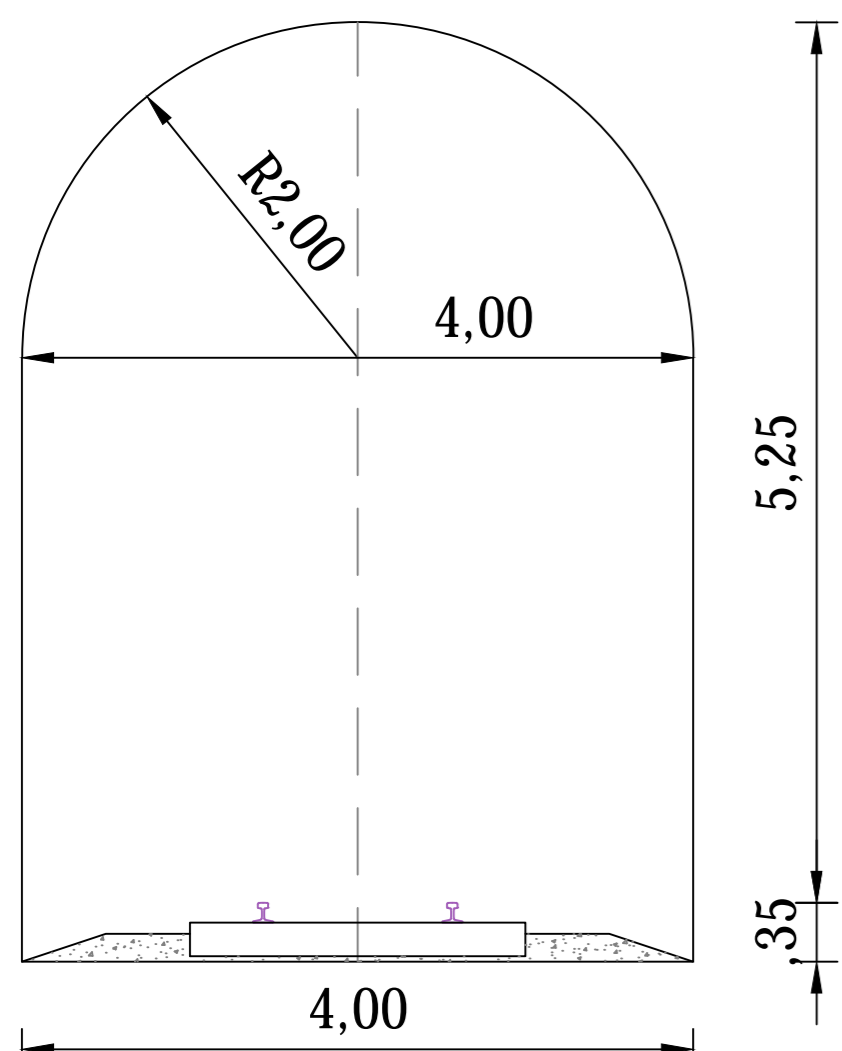

GALIBO TIPICO EN RECTA

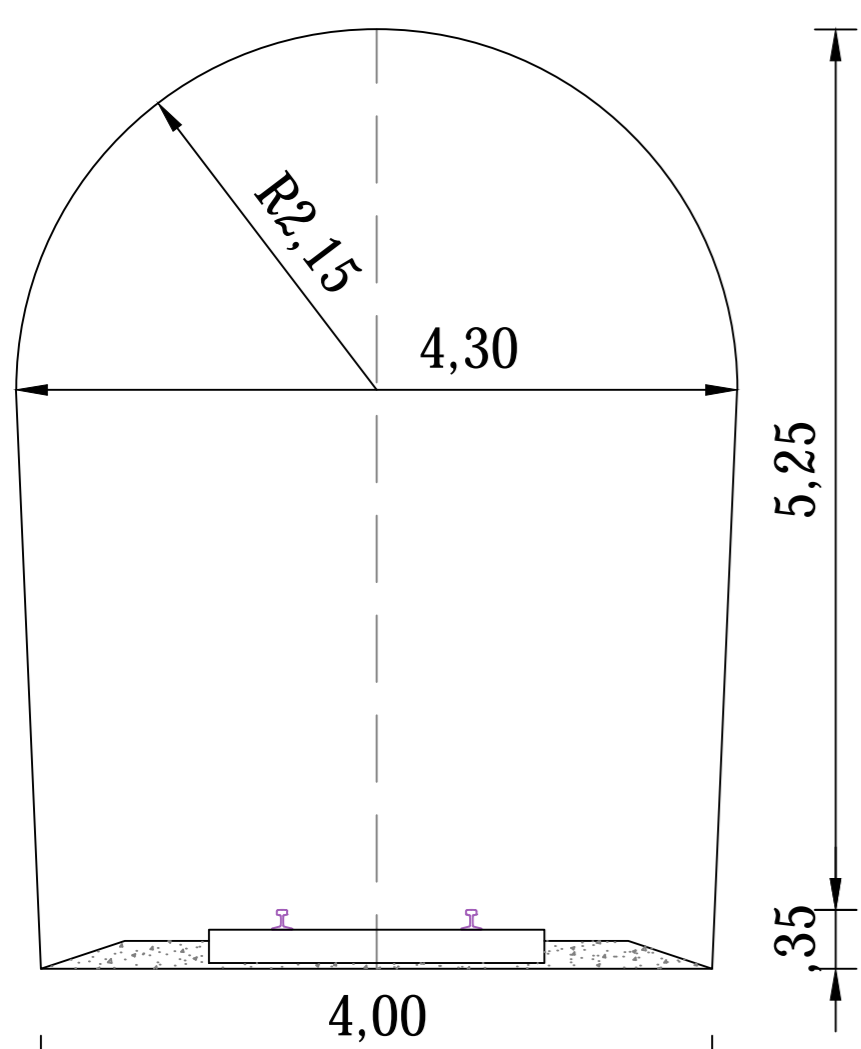

GALIBO TIPICO EN CURVA

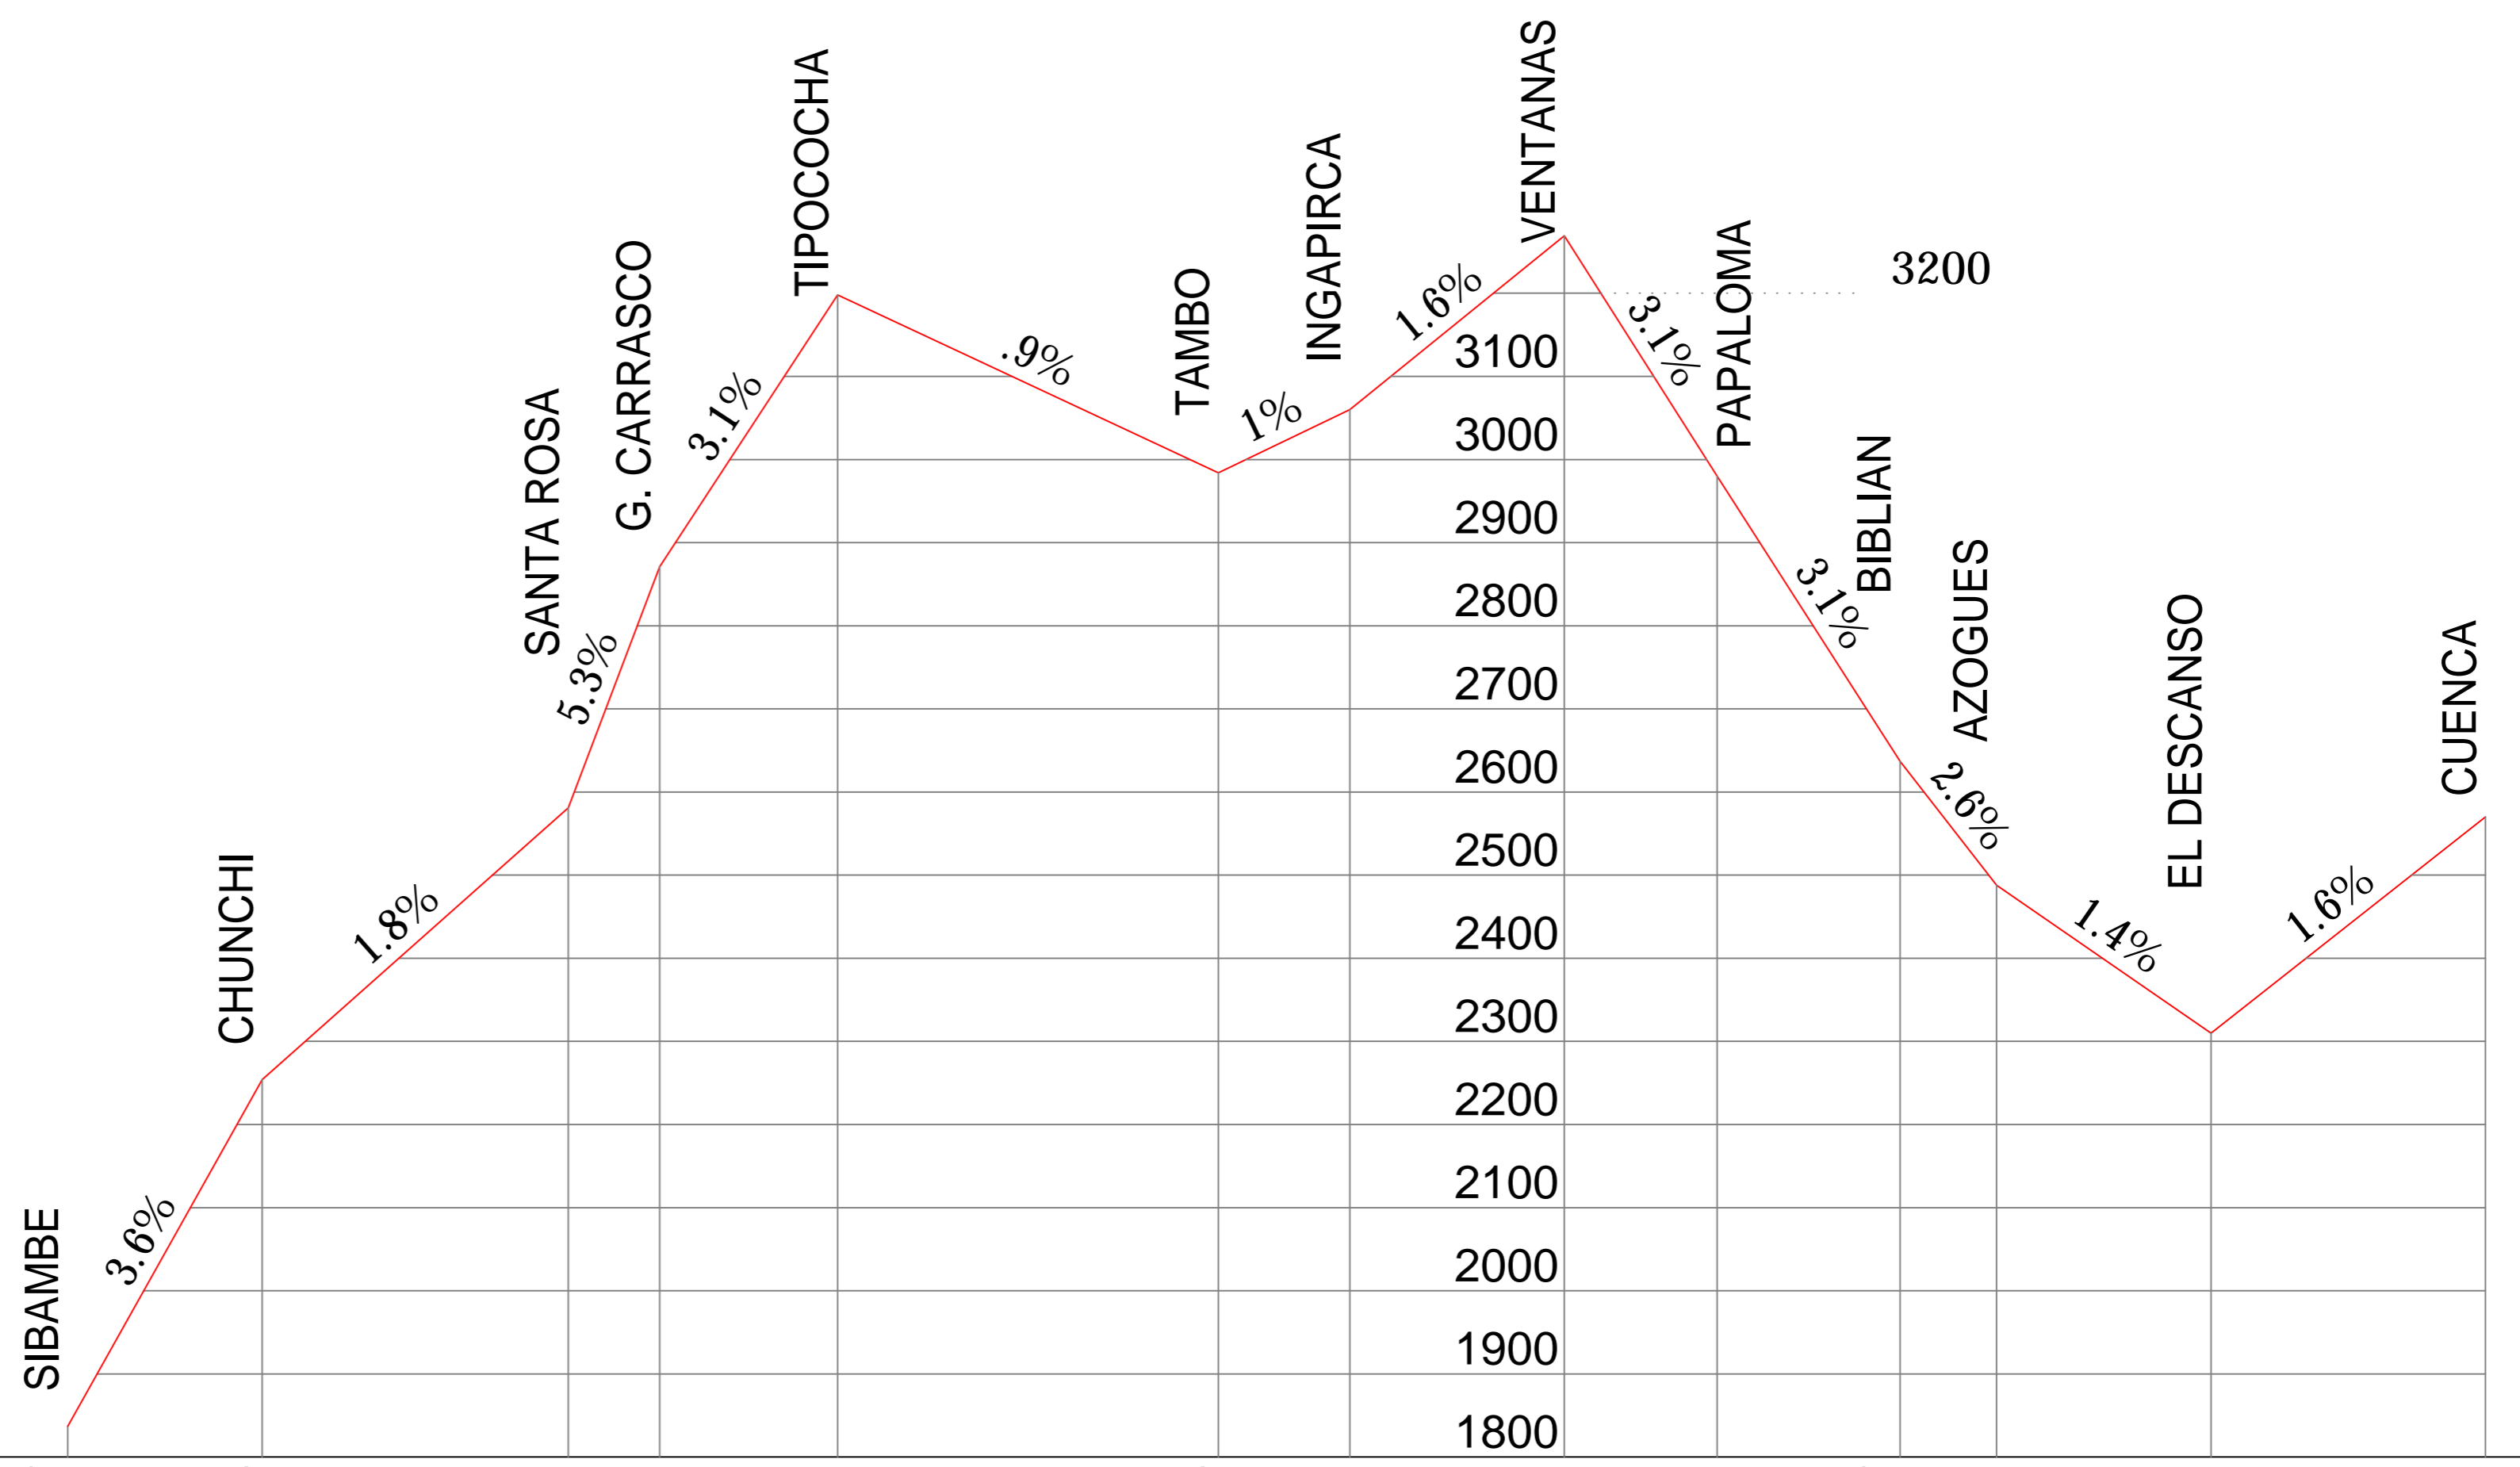

ALTURA EN METROS	1837	2254	2581	2871	3198	2984	3060	3269	2980	2637	2488	2310	2570			
DISTANCIAS PARCIALES		11,7	18,4	5,5	10,7	22,9	7,9	12,9	9,2	11,0	5,8	12,9	16,5			
DISTANCIAS DESDE SIBAMBE	0,0	11,7	30,1	35,6	46,3	69,2	77,1	90,0	99,2	110,2	116,0	128,9	145,4			
A G U A	○	○	○	○	○	○	○	○	○	○	○	○	○			
COMBUSTIBLE	●		●			●					●		●			
TALLERES																
DESVIOS																
CAMBIOS DE DIRECCION																
SECCIONES		1	2		3		4		5		6	7	8			
CAMPAMENTOS DE VIA																
ESTACIONES DE BANDERA																
ESTACIONES REGULARES	○	○	○	○	○	○	○	○	○	○	○	○	○			
TIPOS DE RIEL UTILIZADO	55 lb/yda															
KILOMETRAJE	0	10	20	30	40	50	60	70	80	90	100	110	120	130	140	150